NIAGARA 3’

Direct Fencing Supply

www.directfencingsupply.ca
1-888-751-5324

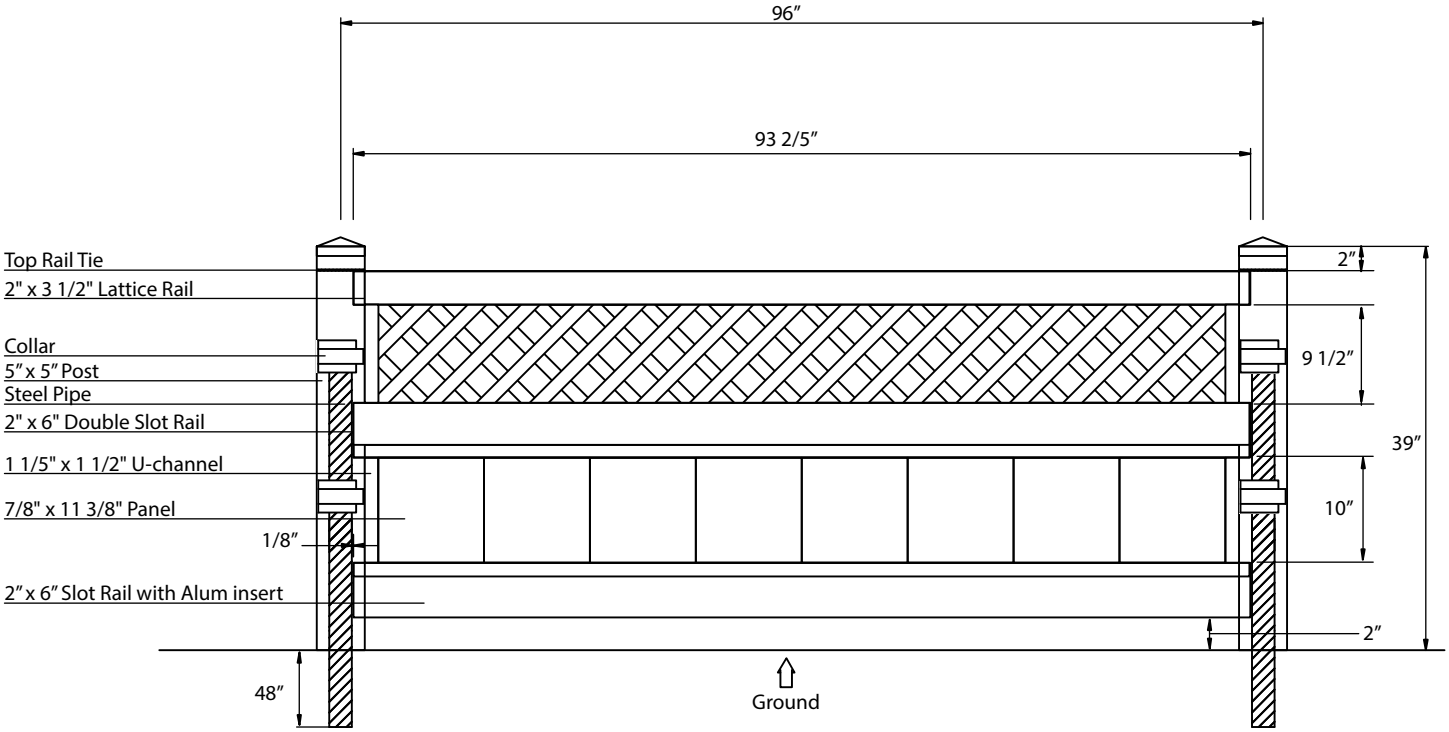

Material per section			
Item	**Dimension**	**Thickness**	**Qty**
Post	5” x 5” x 39”	0.150”	1
Rail	2" x 3 1/2" x 93 2/5"	0.080”	1
	2" x 6" x 93 2/5"	0.080”	2
U-Channel	1 3/8" x 10"	0.080”	2
Panel	7/8" x 11 3/8" x 12 3/4"	0.051”	8
Steel Pipe	2 3/8” x 96”		1
U-Channel Lattice	1 3/8" x 9 1/2"		2
Lattice	1/2" x 12 1/2" x 91"		1
Top Rail Tie	5" x 5"		1
Collar	5" x 5"		2
Alum	93 2/5"		1
Post Cap	Flat Cap		1

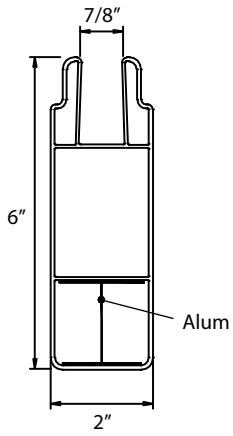

Side view of Alum insert

DFS VINYL PRODUCTS™
www.dfsvinyl.ca