CLOVERDALE II 6’

Direct Fencing Supply

www.directfencingsupply.ca
1-888-751-5324

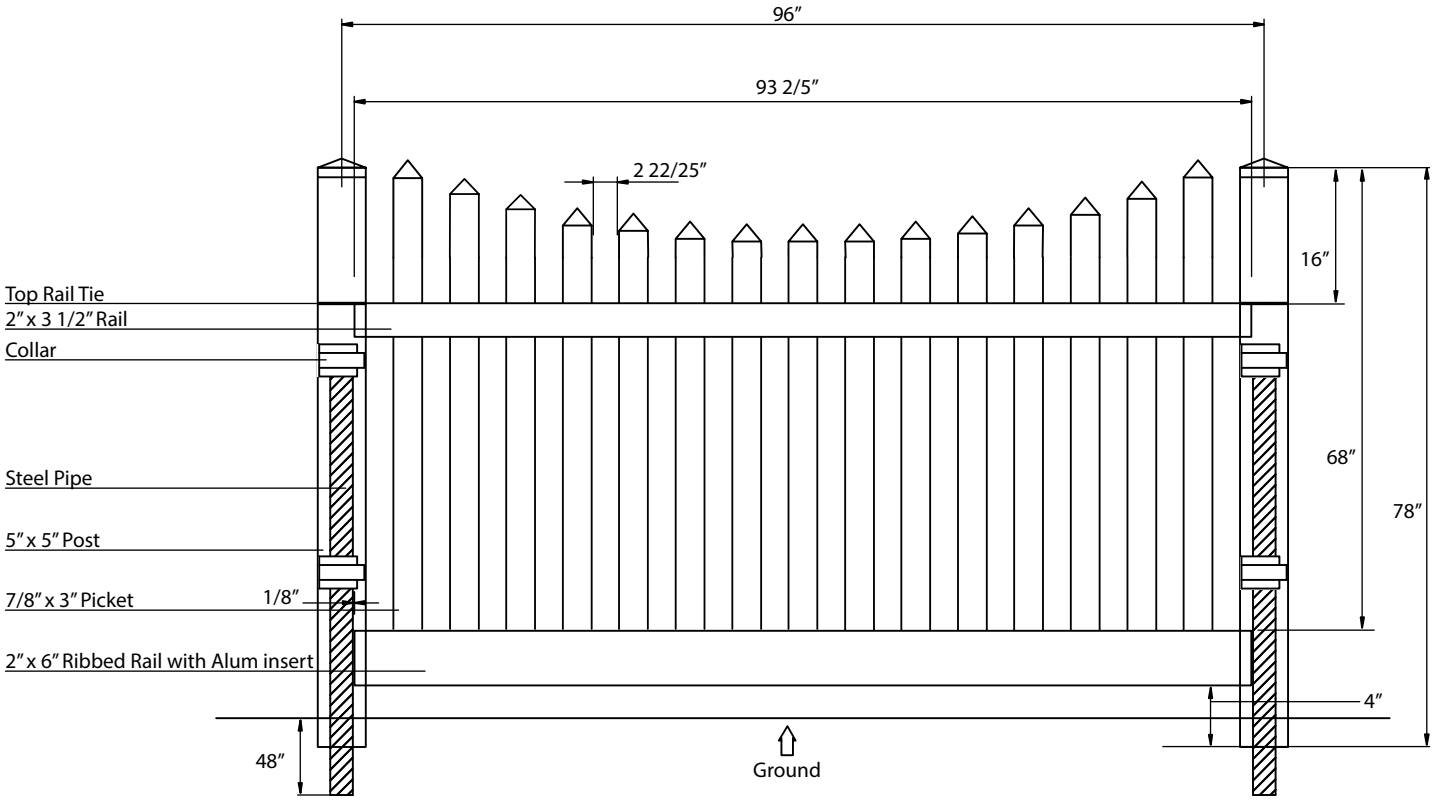

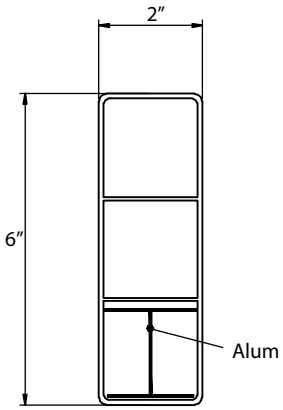

Side view of Alum insert

Material per 8’ section			
Item	**Dimension**	**Thickness**	**Qty**
Post	5”x 5”x 78”	0.150”	1
Rail	2" x 3 1/2" x 93 2/5"	0.080”	1
	2" x 6" x 93 2/5"	0.080”	1
Picket	7/8" x 3" x 66”	0.051”	15
Steel Pipe	2 3/8”x 96”		1
Top Rail Tie	5”x 5”		1
Collar	5”x 5”		2
Alum	93 2/5”		1
Post Cap	Flat Cap		1
Picket Cap	Spade Caps		15

Picket: 67" x 2, 65 1/2" x 2, 64 1/4" x 2, 63 1/4" x 2, 62 1/2" x 2, 62" x 2, 61 3/4" x 2, 61 1/2" x 1

DFS VINYL PRODUCTS™
www.dfsvinyl.ca