HADFIELD 3’

Direct Fencing Supply

www.directfencingsupply.ca
1-888-751-5324

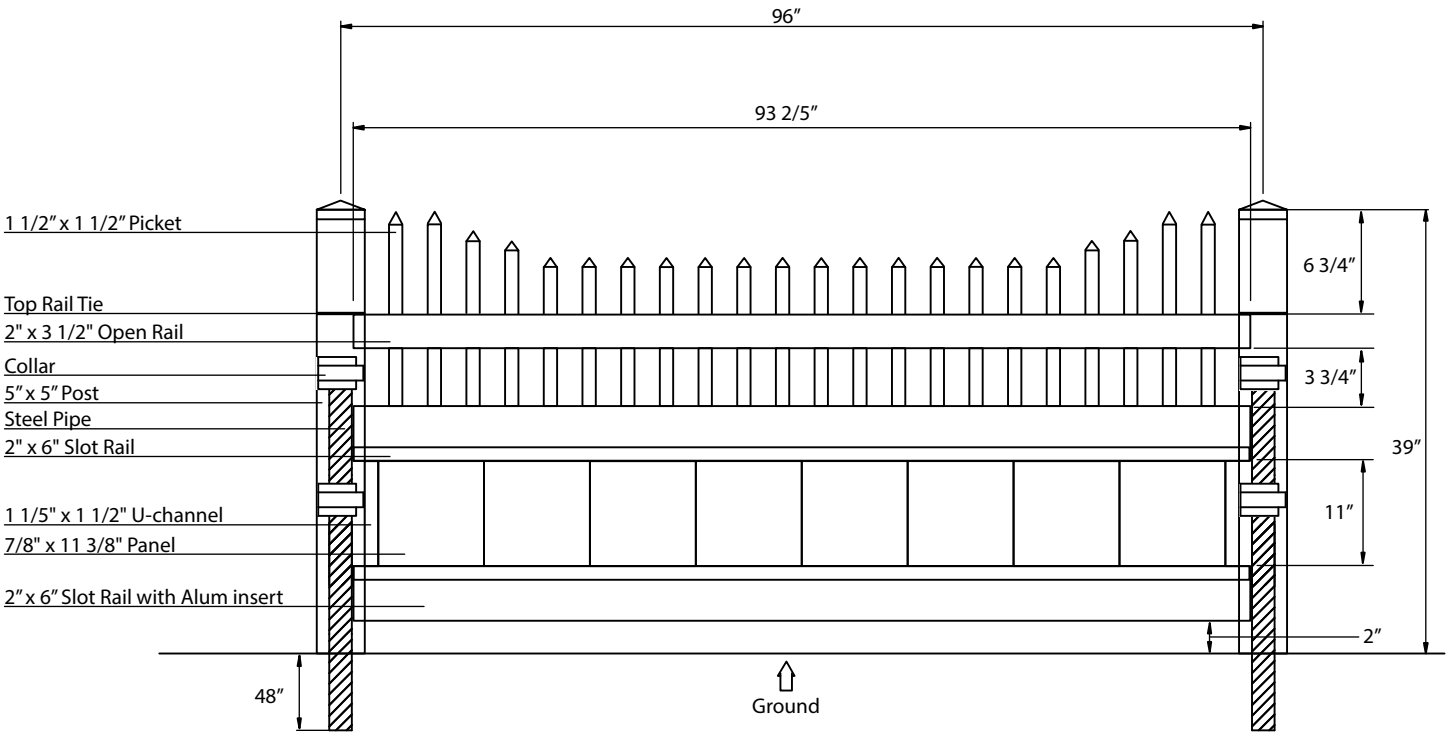

Material per section			
Item	**Dimension**	**Thickness**	**Qty**
Post	5″ x 5″ x 39″	0.150″	1
Rail	2" x 3 1/2" x 93 2/5"	0.080″	1
	2" x 6" x 93 2/5"	0.080″	2
U-Channel	1 3/8" x 11"	0.080″	2
Panel	7/8" x 11 3/8" x 13 3/4"	0.051″	8
Picket	1 1/2" x 1 1/2"	0.080″	22
Steel Pipe	2 3/8″ x 96″		1
Top Rail Tie	5" x 5"		1
Collar	5" x 5"		2
Alum	93 2/5"		1
Post Cap	Flat Cap		1
Picket Cap	Sharp Caps		22

Picket: 15" x 4, 13 1/2" x 2, 12 1/4" x 2, 11 1/4" x 14

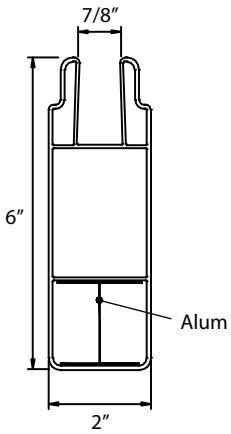

Side view of Alum insert

DFS VINYL PRODUCTS
www.dfsvinyl.ca