HADFIELD 4’

Direct Fencing Supply

www.directfencingsupply.ca
1-888-751-5324

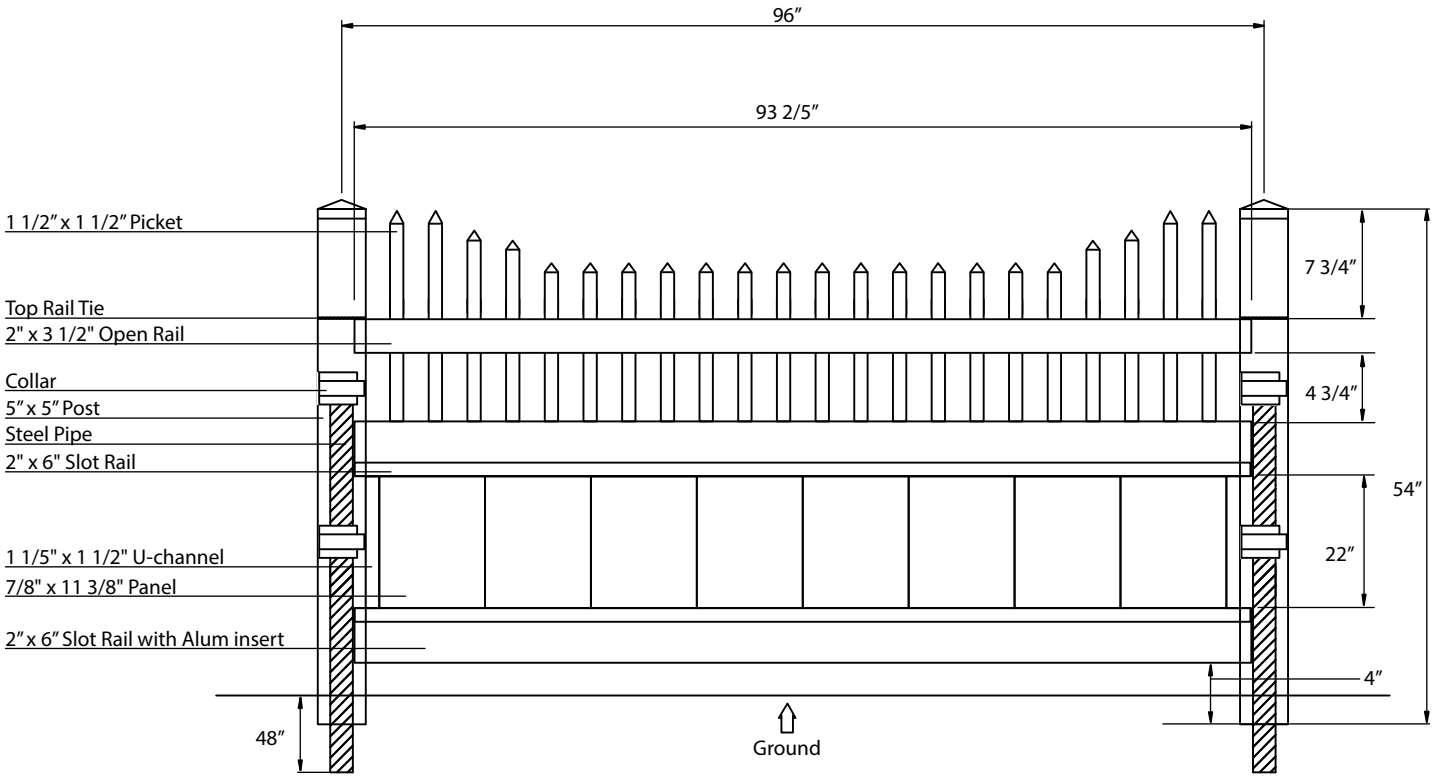

Material per section			
Item	**Dimension**	**Thickness**	**Qty**
Post	5”x 5”x 54”	0.150”	1
Rail	2" x 3 1/2" x 93 2/5"	0.080”	1
	2" x 6" x 93 2/5"	0.080”	2
U-Channel	1 3/8" x 22”	0.080”	2
Panel	7/8" x 11 3/8" x 24 3/4”	0.051”	8
Picket	1 1/2" x 1 1/2"	0.080”	22
Steel Pipe	2 3/8”x 96”		1
Top Rail Tie	5" x 5"		1
Collar	5" x 5"		2
Alum	93 2/5"		1
Post Cap	Flat Cap		1
Picket Cap	Sharp Cap		22

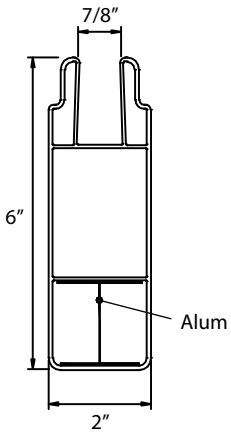

Side view of Alum insert

Picket: 17" x4, 15 1/2"X2, 14 1/4" X 2, 13 1/4" X 14

DFS VINYL PRODUCTS™
www.dfsvinyl.ca